

IMPIANTI

PIANTA PIANO TERRA

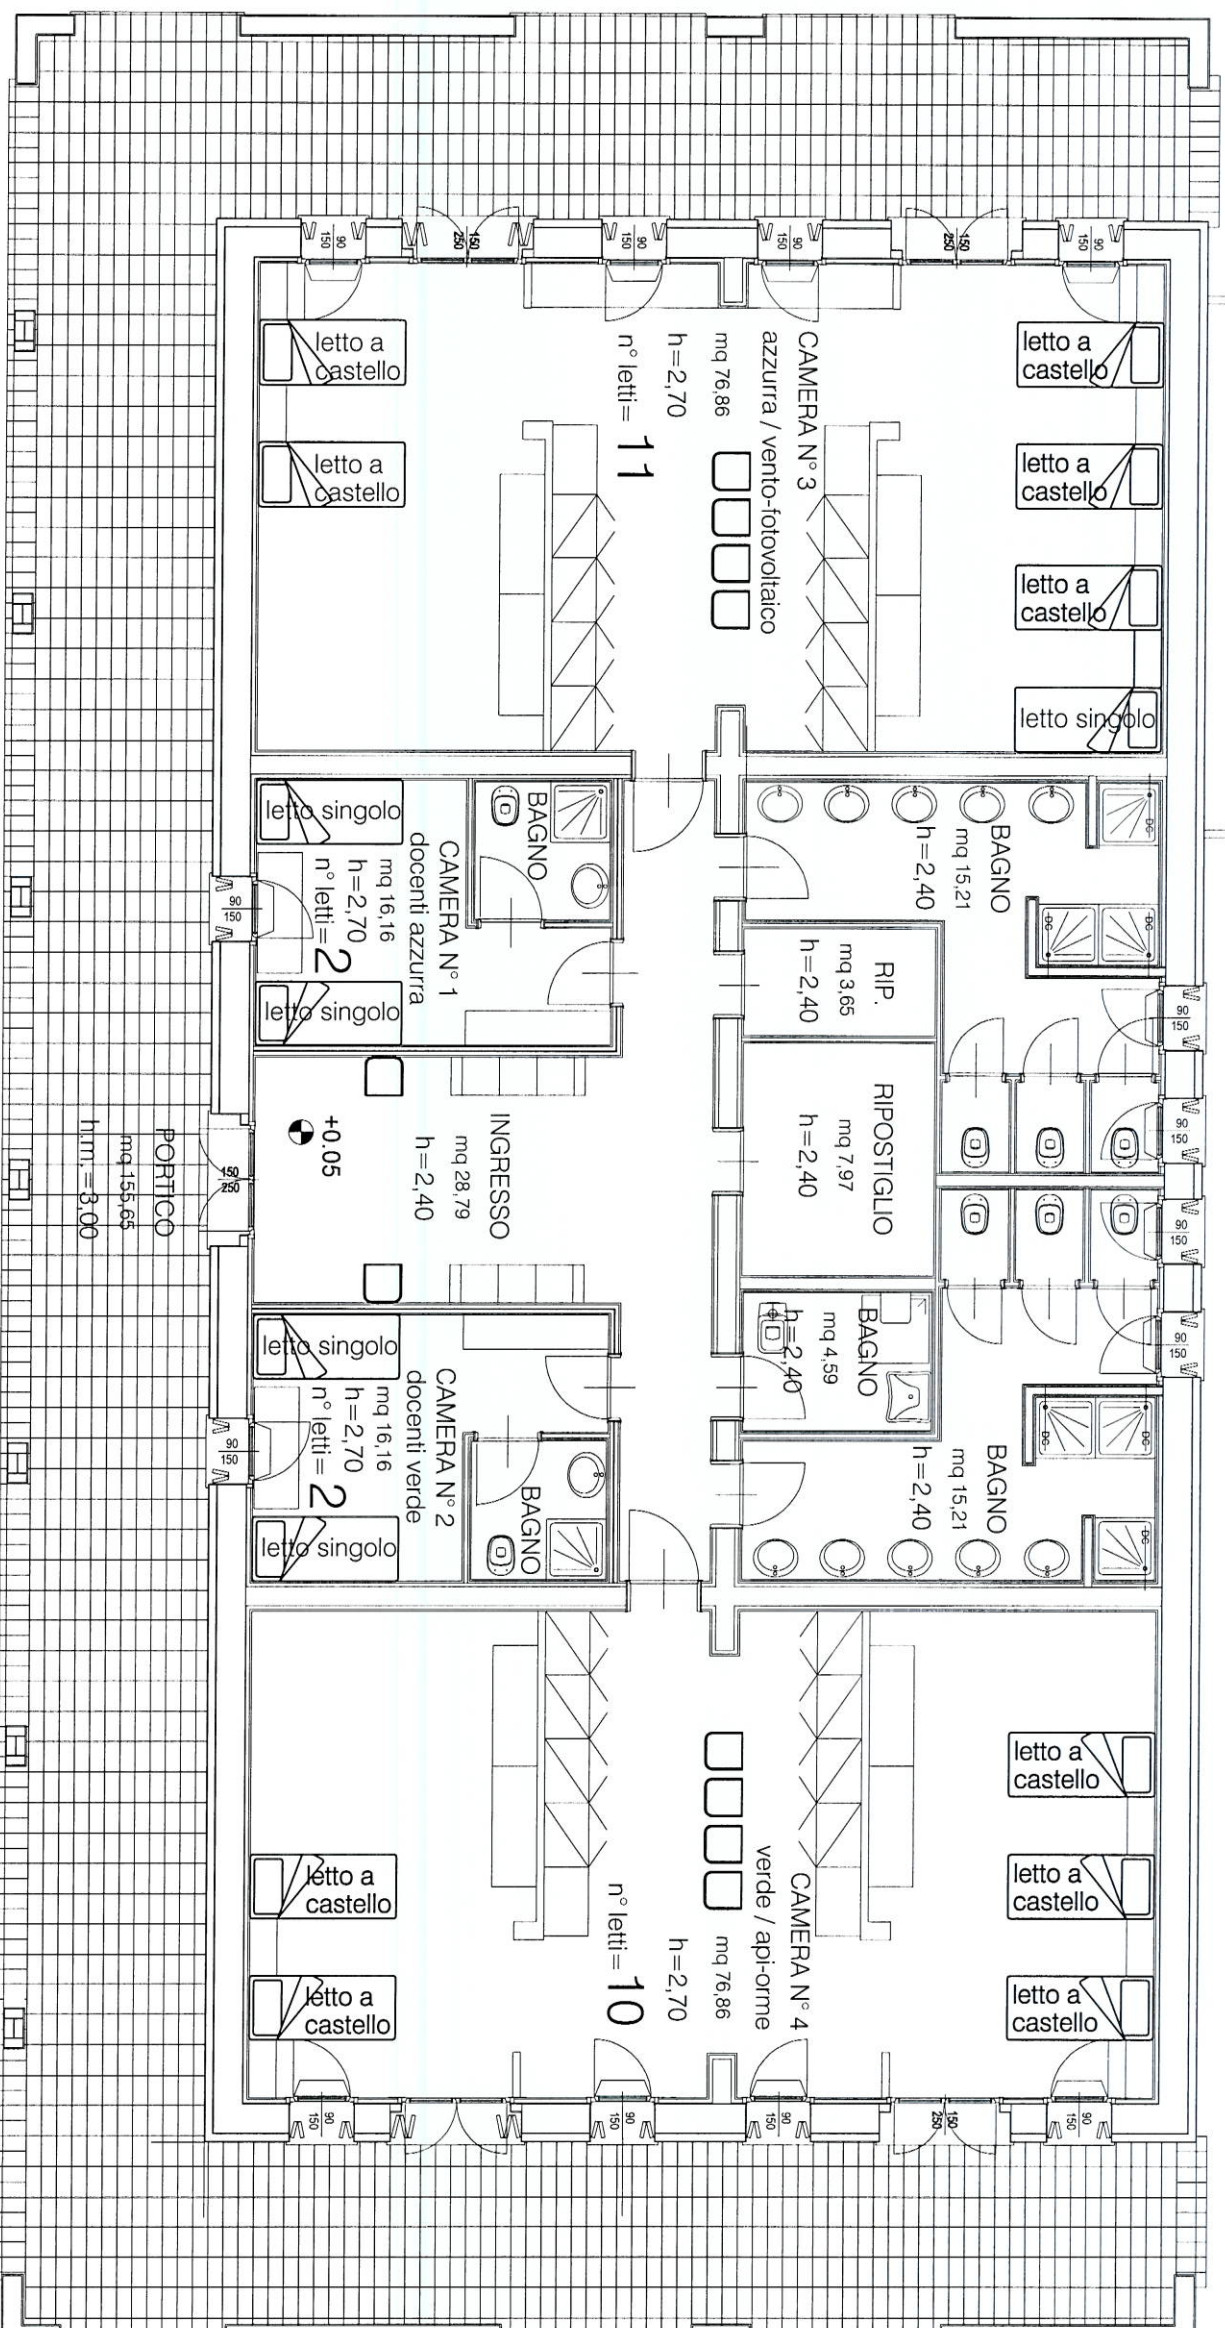


TAVOLA N°

2

# DOMANDA DI CLASSIFICAZIONE STRUTTURA RICETTIVA

## EXTRA ALBERGHIERA NELLA TIPOLOGIA "OSTELLO" LR 33/2002

COMUNE DI PADOVA - VIA LUNGARGINE ROVETTA N° 28

DATA: GIUGNO 2013

SCALA: 1:100

PLANIMETRIA FABBRICATO B

COMITENTE

PROGETTISTA

ARCH. PAOLO FASOLATO

# GeoDarc

STUDIO ASSOCIATO

VIA SAN GIUSEPPE 6  
35030 SELVAZZANO D. (PD)  
TEL. E FAX: 049/809594 - e mail: l.tengolo@geodarc.it

